




PLAN

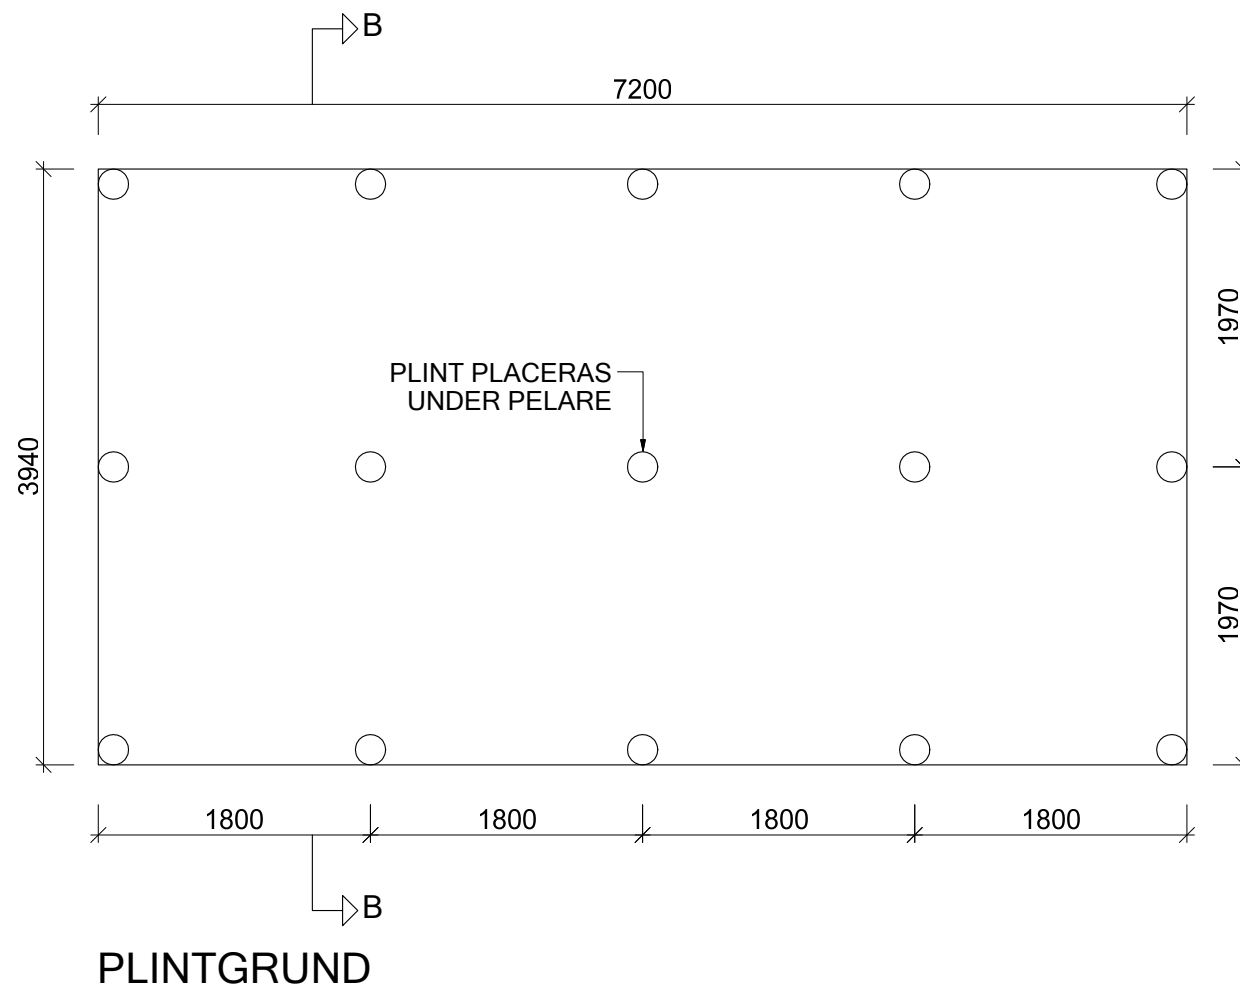

PLINTGRUND

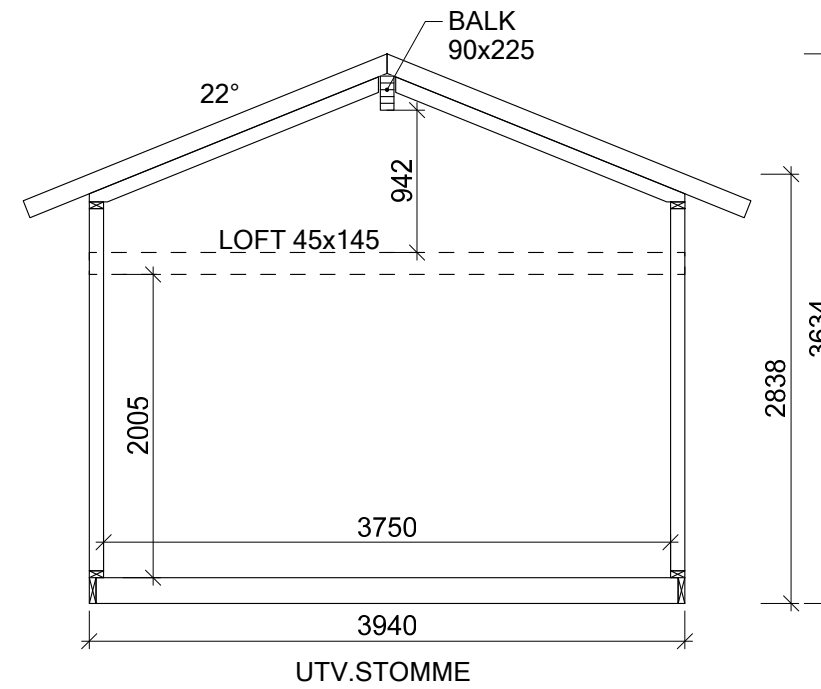

SEKTION A-A

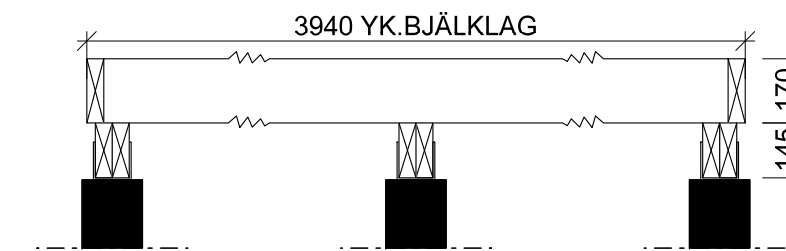

SEKTION B-B
SKALA 1:25

ANVISNING

VÄGGSTOMME 45x95
LOFTREGL 45x145
BJÄLKLÄGSREGL 45x170
PLINT Ø200

LOFTREGLAR PLACERAS CC 600
FÖRUTSATT ATT DE HAR UPPLAG UNDER.
OM INTE SKALL LOFTREGLAR PLACERAS CC 300

BERÄKNING

VERTIKALA LASTER ÄR BERÄKNADE
ENLIGT EKS 11
(STOMSTABILISERING EJ BEAKTAD)

SNÖZON 3
BETONGTEGEL



BET		ANT		ÄNDRINGEN AVSER		DATUM	SIGN
NYPRODUKTION		BYGGHANDLING		2020-01-16		ANSVARIG	
		PLAN / SEKTION / PLINTGRUND		AT_LV 227200_B3940		SKALA 150 (A3)	
UPPDRAG NR/RITN. NR	RIT/KONSTR AV	HANDLÄGGARE	NUMMER	BET			
	SS	AW	K-25.1-0101				