




PLAN

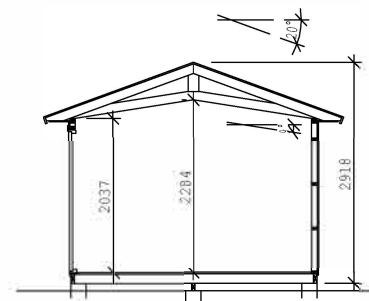


SEKTION

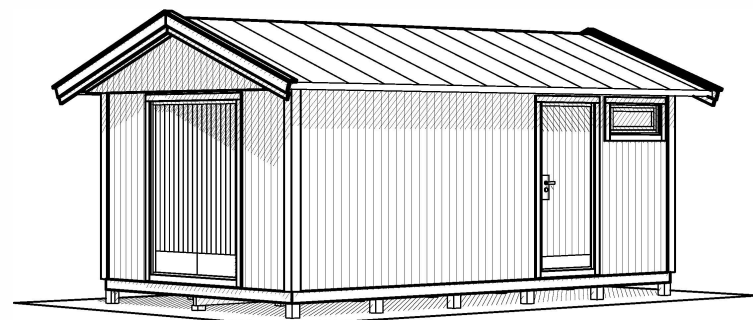


PERSPEKTIV

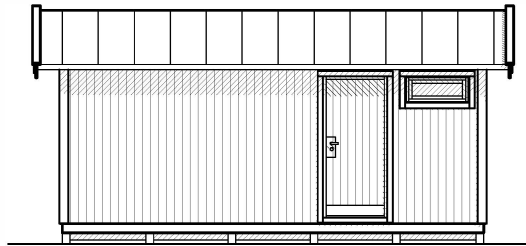


FASAD MOT

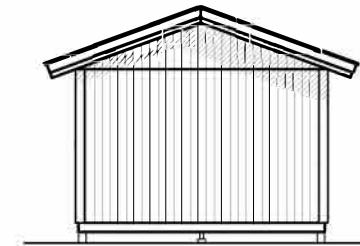


FASAD MOT

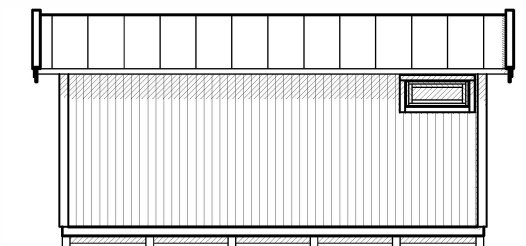

FASAD MOT

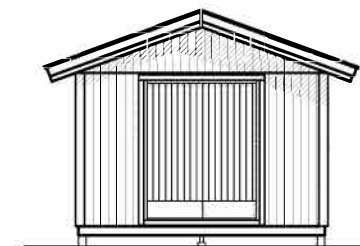

FASAD MOT

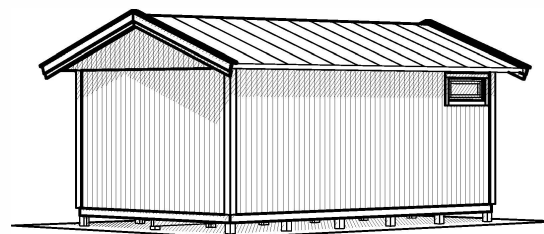

PANEL: FUNKISPANEL 17x120.
 STOMME: 34x70.
 BJÄLKLAG: 34x120
 GRUNDLÄGGNING: PLINT GRUND.
 LEVERANSOMFATTNING ENLIGT AVTAL.

BET	ANT	ÄNDRINGEN AVSER	DATUM	SIGN
-----	-----	-----------------	-------	------

BYGGLOVSHANDLING

NYBYGGNAD AV KOMPLEMENTSBYGGNAD

landskap®
 OF SWEDEN

UPPDRAG NR/RITN. NR RITAD/KONSTR AV

XXXX PH

DATUM HANDLÄGGARE

2018-11-27

ANSVARIG

PLAN & SEKTION
 18,4-1

SKALA
 1:100, A3

NUMMER
 A01

BET